


Planimetria generale formato A2 (vista google hearth)

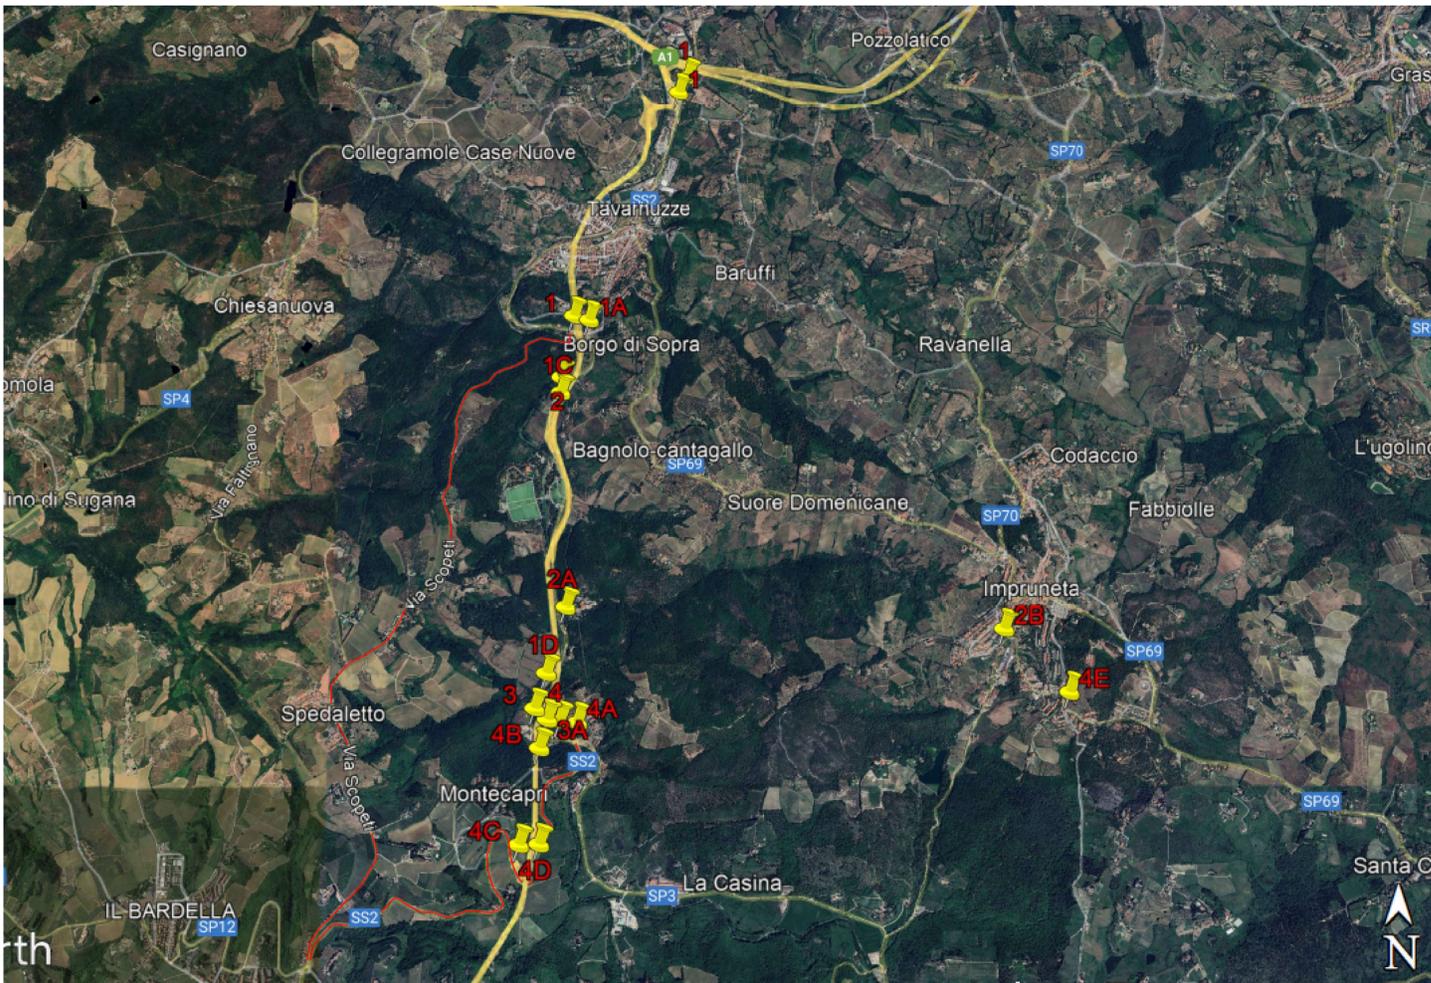

Planimetria ingrandimento zona cantiere formato A2 (vista google hearth)



**LEGENDA CARTELLI formato A/4**

Tutti i cartelli saranno su fondo giallo con scritta nera e riporteranno orario e giorni di chiusura orario dalle 22:00 alle 06:00 date 01/10/2024 - 03/10/2024 e 08/10/2024 - 10/10/2024

scala grafica 1:10 dimensioni cartello 40x70

**CARTELLI DI SEGNALEZIONE**

VIA CASSIA SR2 KM 284 + 800  
DIREZIONE GREVE IN CHIANTI

**CHIUSA**  
DAL 01/10/2024 AL 03/10/2024  
DAL 08/10/2024 AL 10/10/2024  
ORARIO: 22:00 - 06:00

PERCORSO ALTERNATIVO  
VIA SCOPETI SR2 KM 288+200  
(ANCHE PER VEICOLI INFERIORI A 150CC)  
- RA 03 SIENA FIRENZE

1 Cartello strada chiusa  
percorso alternativo direzione Greve in Chianti

VIA CASSIA SR2 KM 284 + 800  
DIREZIONE GREVE IN CHIANTI (DIREZIONE TAVARNUZZE)

**CHIUSA**  
DAL 01/10/2024 AL 03/10/2024  
E  
DAL 08/10/2024 AL 10/10/2024  
ORARIO: 22:00 - 06:00

2 Cartello generico strada chiusa

VIA CASSIA SR2 KM 284 + 800  
DIREZIONE GREVE IN CHIANTI (DIREZIONE TAVARNUZZE)

**CHIUSA**  
DAL 01/10/2024 AL 03/10/2024  
E  
DAL 08/10/2024 AL 10/10/2024  
ORARIO: 22:00 - 06:00

addetti emergenza/soccorso presso h24  
Nicola Guarino tel. 348 5974078  
cappo cantiere: Domenico Costantini 348 1084637

3 Cartello addetti emergenza/soccorso

VIA CASSIA SR2 KM 284 + 800  
DIREZIONE GREVE IN CHIANTI

**CHIUSA**  
DAL 01/10/2024 AL 03/10/2024  
DAL 08/10/2024 AL 10/10/2024  
ORARIO: 22:00 - 06:00

PERCORSO ALTERNATIVO  
VIA SCOPETI SR2 KM 288+200  
(ANCHE PER VEICOLI INFERIORI A 150CC)  
- RA 03 SIENA FIRENZE

4 Cartello strada chiusa  
percorso alternativo direzione Tavarnuzze

**Viste dei punti significativi segnaletica formato A4**

1) Rotonda uscita Firenze Impruneta RA 03

1A) Rotonda uscita Firenze Impruneta RA 03

1C) RA 03 direzione SIENA uscita Impruneta Greve in Chianti

1D) Incrocio Via Cassia SR2 verso Impruneta

2) SR2 direzione Greve in Chianti

2A) Incrocio RSA Le Terme verso Tavarnuzze

2B) Incrocio Via di Cappello verso Via Cassia

3) Cantiere Via Cassia verso Greve in Chianti

**Viste dei punti significativi segnaletica formato A4**

3A) Cantiere Via Cassia verso Impruneta

4) Via Cassia verso Tavarnuzze

4A) Incrocio Falciati verso Tavarnuzze

4B) RA 03 direzione Siena uscita San Casciano

4C) Uscita RA 03 direzioni San Casciano - Greve in Chianti

4D) Incrocio ingresso SR2 - RA 03 verso Firenze

4E) Incrocio Via del Ferrone - Via Prachalica direzione SR2

3F) Incrocio SP 3 - Via del Ferrone verso Impruneta

**PLANIMETRIA CANTIERE INTERFERENZE ED EMERGENZA**

**LEGENDA**

- SR2 DIREZIONE TAVARNUZZE
- RA03 DIREZIONE FIRENZE
- RA03 DIREZIONE SIENA
- Ingombro sottoponte
- barriera New jersey in plastica olio trasnente
- barriera New jersey in plastica
- trasnente
- lavori in corso
- Cartello strada chiusa Emergenza (3 o 3A)

**SCENARIO 1 - TRANSITO MEZZI DI SOCCORSO**  
In caso di necessità di transito di mezzi di soccorso, si provvederà all'apertura tempestiva del tratto interessato.  
Per emergenze, contattare il Sig. Nicola Guarino tel. 348 5974078

**SCENARIO 2 CHIUSURA RA 03**  
In caso di eventuali incidenti su RA 03 e successivo convogliamento del traffico su SS2, si provvederà all'apertura tempestiva del tratto interessato.  
Per emergenze, contattare il Sig. Nicola Guarino tel. 348 5974078

**Sanas**  
GRUPPO FS ITALIANE

DG 190-20-Lotto 4. Accordo Quadro quadriennale per servizi di progettazione e indagini strutturali relativi a interventi di manutenzione programmata. Progettazione esecutiva relativa ai lavori di manutenzione straordinaria di Ponti, Viadotti e Gallerie. RA.3 - Ripristini strutturali, corticali e profondi, interventi di impermeabilizzazione degli impalcati e regimentazione delle acque di piattaforma, ripristino giunti di dilatazione, sostituzione appoggi ed adeguamento delle barriere di protezione del viadotto FALCIANI al km 50+911 - (SILACMSF00956)

**PIANO DI SEGNALEAMENTO GESTIONE DEL TRAFFICO**

IL CAPO CANTIERE Geom. Ferdinando Zito	IMPRESA RTI BERTI SISTO & C. LAVORI STRADALI S.p.A. INFRASTRUTTURE E CONSOLIDAMENTO S.R.L. CHIGIUSO COSTRUZIONI ASE S.R.L. APPLICAZIONI SPECIALI VILLERIDGIA ITAL SEM S.R.L. CONSORZIO STABILE DEL MEDITERRANEO SOCIORIS A.R.L.
IL DIRETTORE DI CANTIERE Ing. Claudio Meacci	
IL DIRETTORE TECNICO Geom. Mario Berli	
IL DIRETTORE OPERATIVO Ing. Giovanni Labonia	
IL DIRETTORE DEI LAVORI Ing. Sandra Chiacchiarini	
PROTOCOLLO	DATA

**INTERFERENZE VIADOTTO FALCIANI RA 03 E SR2 CASSIA AL KM 284+800**

CODICE PROGETTO	NOME FILE	REVISIONE	SCALA

REV.	DESCRIZIONE	DATA	REDATTO	VERIFICATO	APPROVATO