



Comune di Certaldo


**Focus sui progetti riguardanti la
viabilità provinciale**

Ottobre 2023





Localizzazione dei progetti

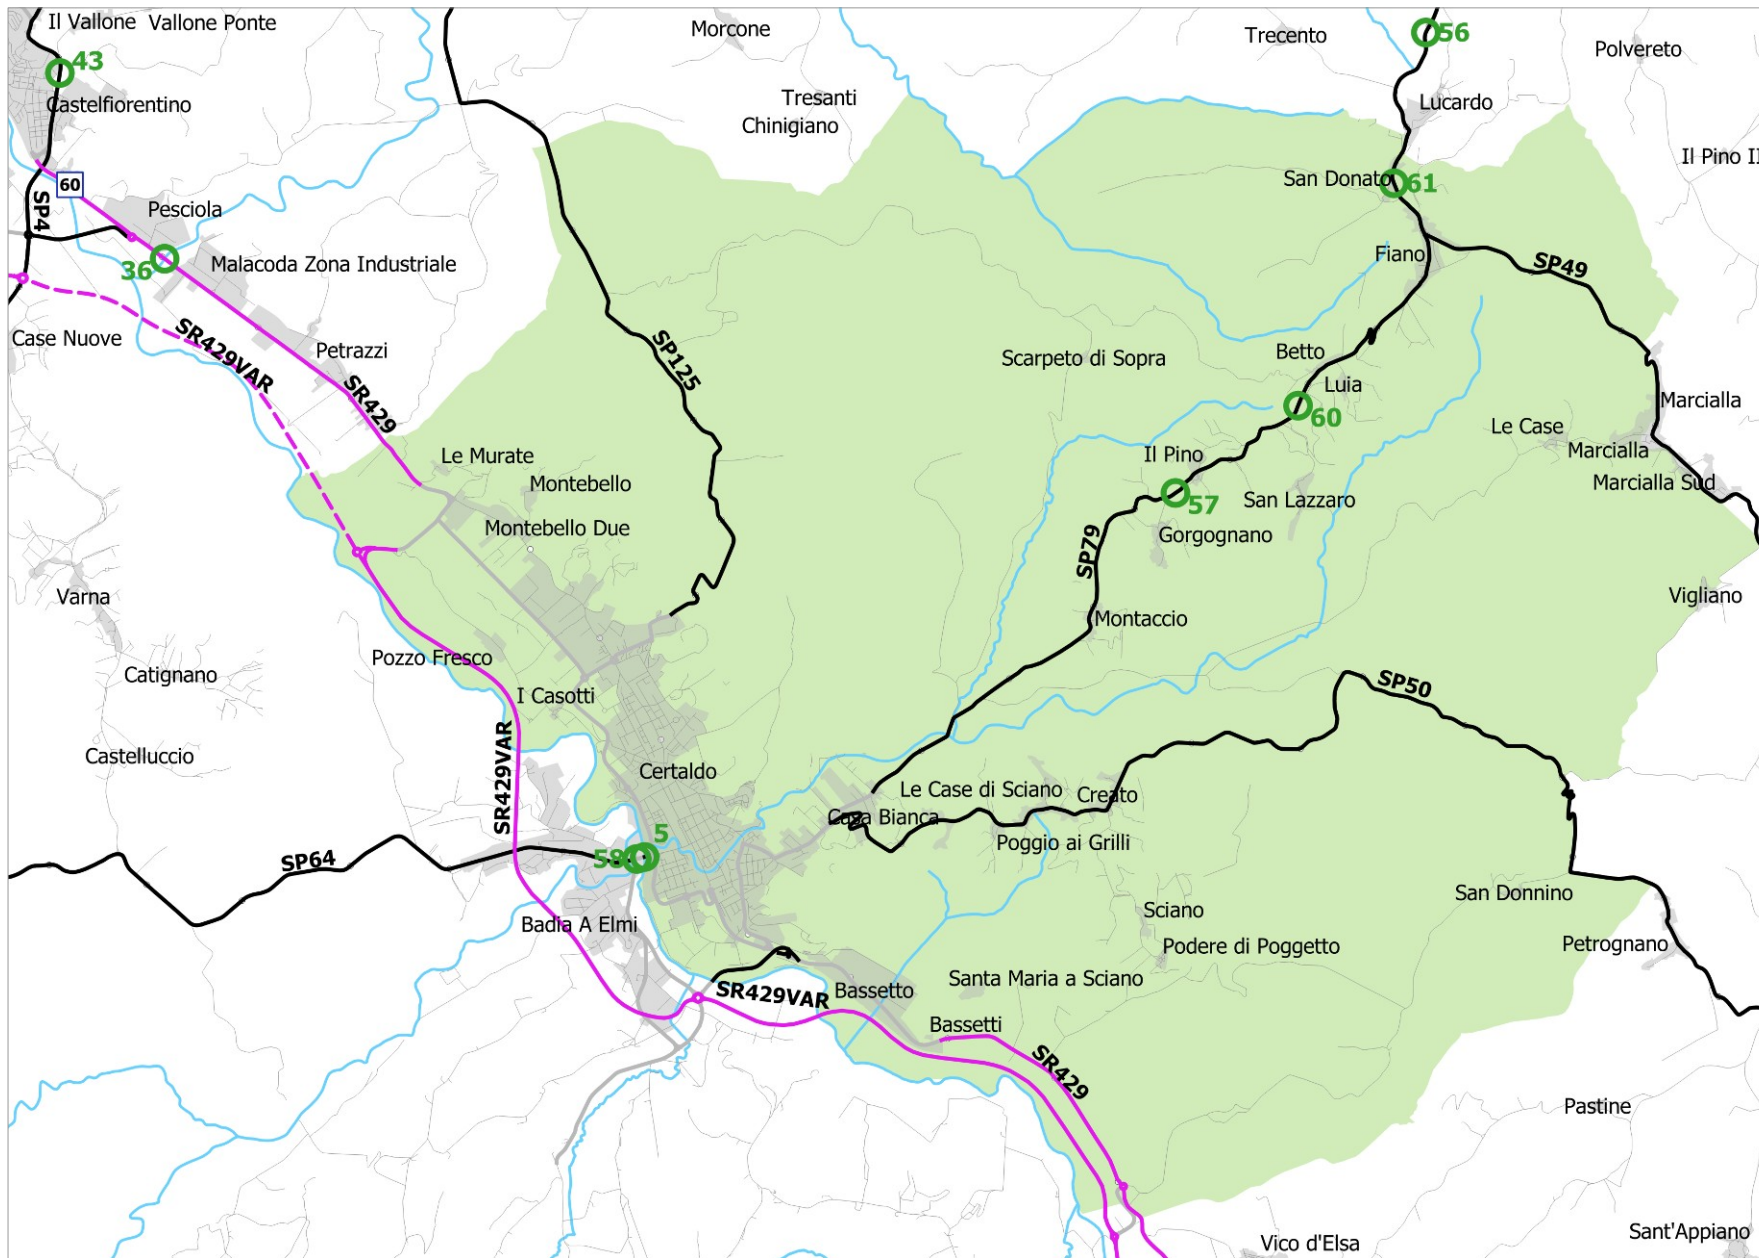




Descrizione dei progetti




ID	Strada	Descrizione	Comune	Importo complessivo (€)	Note	Fonte Finanziamento
5	SP 64	Ponte alla Steccaia - lavori di adeguamento funzionale del Ponte sul fiume Elsa	Certaldo – San Gimignano	2.735.000,00	Studio di Fattibilità approvato il 27/12/2021 – Accordo tra CMF, Provincia di Siena e Comune approvato l'11/5/2022 – Indagini geognostiche e sui materiali concluse ad ottobre 2023 - In corso di redazione il progetto definitivo, con termine di consegna fissato al 24/11/2023 – Si prevede di convocare e concludere la Conferenza dei Servizi sul progetto definitivo entro febbraio 2024, di avviare e approvare il progetto esecutivo e consegnare i lavori all'impresa affidataria dell'AQ lavori Zona 3 Consorzio Valori entro settembre 2024	DM MIT 4 o 6 (Ponti)
57	SP 79	Km 11+550 loc. Il Pino - Interventi di ripristino della frana di valle	Certaldo	1.022.000,00	Studio di Fattibilità approvato il 10/12/2020 – Progettazione Definitiva/Esecutiva affidata a Techproject il 5/5/2023 – In attesa dei risultati delle indagini geognostiche	DM MIT 5 (sicurezza stradale)
58	SP 64	Badia a Elmi - Rotatoria in riva sinistra del fiume elsa all'intersezione tra la sp 64 e la sp1	San Gimignano	1.275.000,00	Accordo tra RT, CMF, Provincia di Siena e Comuni approvato il 19/10/2022 – Approvato in linea tecnica il progetto esecutivo – Bonifica bellica conclusa il 17/5/2023 – In attesa di acquisizione del preventivo di spesa per lo spostamento dei sottoservizi da parte di Acque Spa e della conclusione di un nuovo Accordo di Programma per rifinanziare l'opera a causa del "caro materiali"	RT - CMF - Provincia di Siena e Comuni Certaldo-Gambassi-San Gimignano: importo finanziato € 850.000,00 – da rifinanziare per 425.000 euro
60	SP 79	Km 10+200 loc. Betto -Interventi di ripristino della frana di valle - Stralcio 1	Certaldo	565.162,38	Lavori iniziati in regime di somma urgenza il 14/9/2022 e attualmente sospesi in attesa di approvazione della variante suppletiva tesa a riaprire anche la corsia di valle. Conclusa la Conferenza dei servizi sul progetto di variante – In attesa che l'impresa sottoscriva l'atto di sottomissione per la ripresa dei lavori	DM MIT 5 (sicurezza stradale)
61	SP 79	Km 7+450 loc. San Donato - Interventi di ripristino della frana di valle	Certaldo	233.600,00	Studio di Fattibilità approvato il 10/12/2020 – In attesa dei risultati delle indagini geognostiche – In corso di redazione il progetto definitivo/esecutivo, con termine di consegna fissato al 16/10/2023	DM MIT 5 (sicurezza stradale)



Il progetto del ponte sull'Elsa

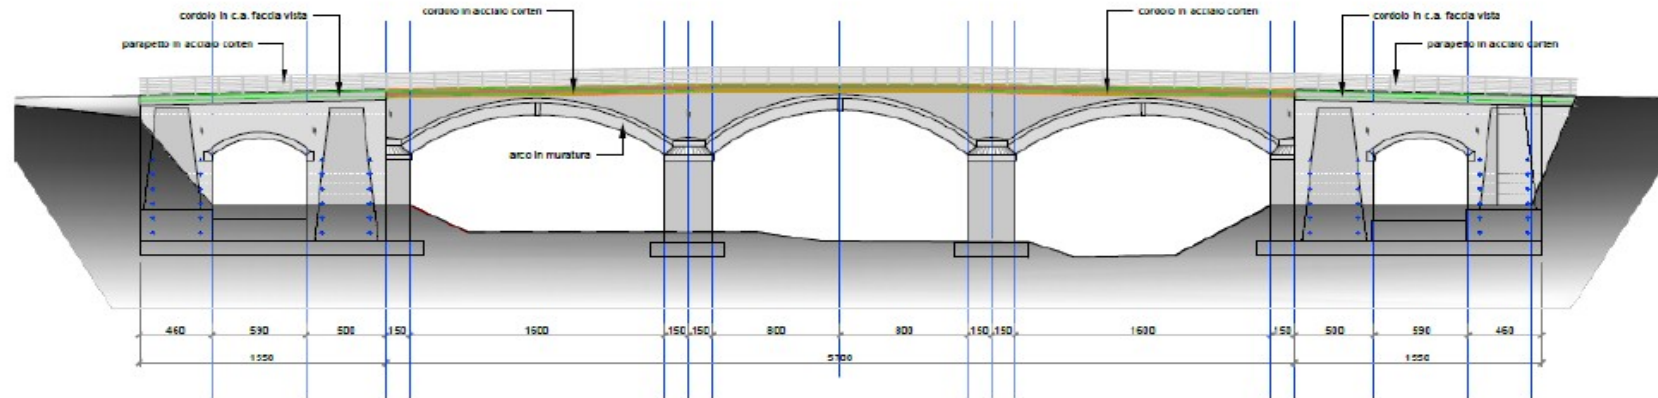

PROSPETTO
(scala 1:200)

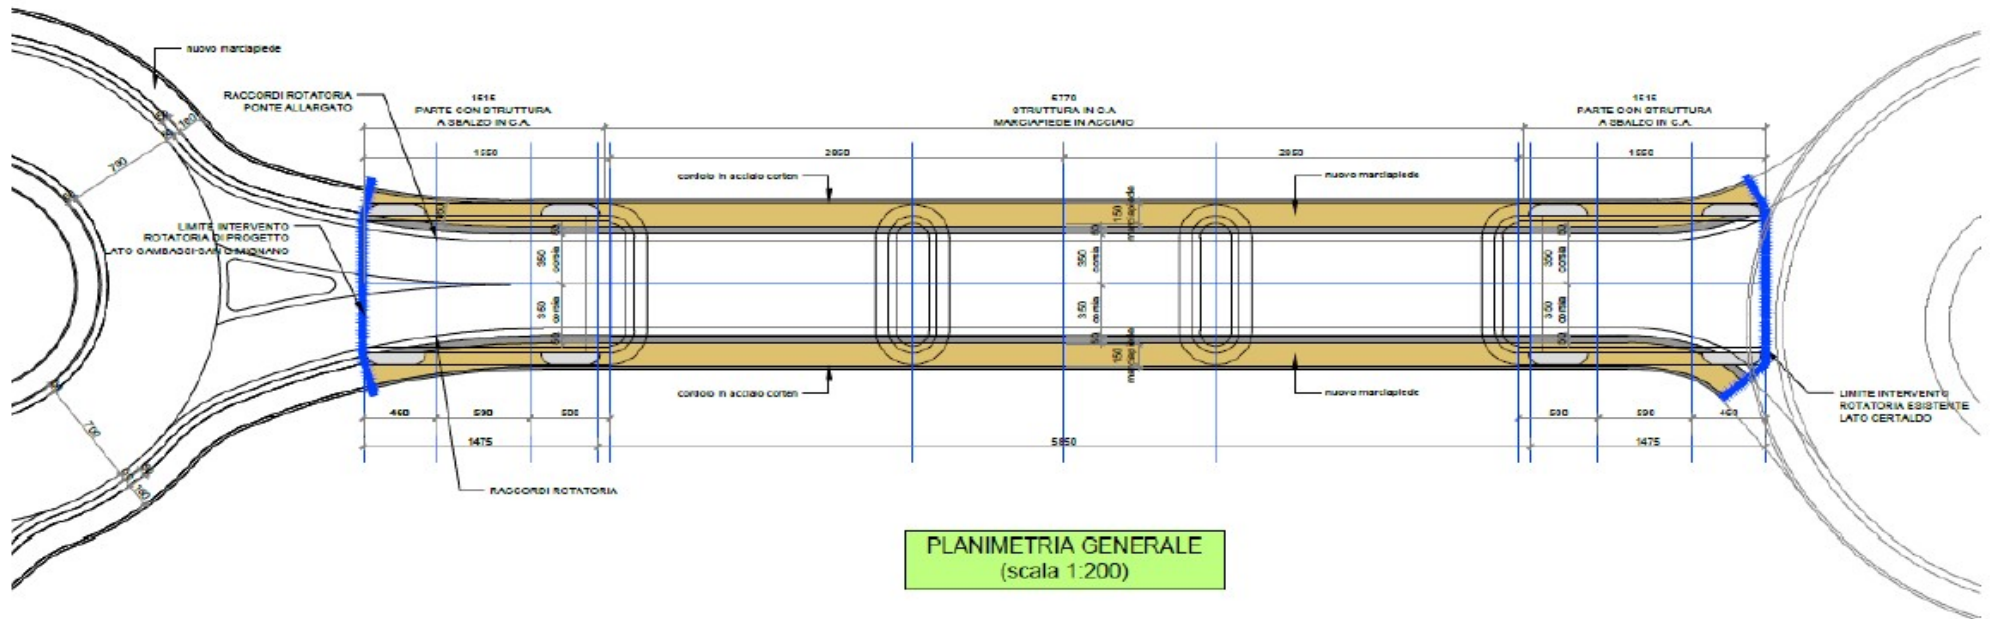

PLANIMETRIA GENERALE
(scala 1:200)



Il progetto del ponte sull'Elsa





Il progetto del ponte sull'Elsa





Il progetto del ponte sull'Elsa

