


Scarperia

PLANIMETRI GENERALE SCALA 1:500

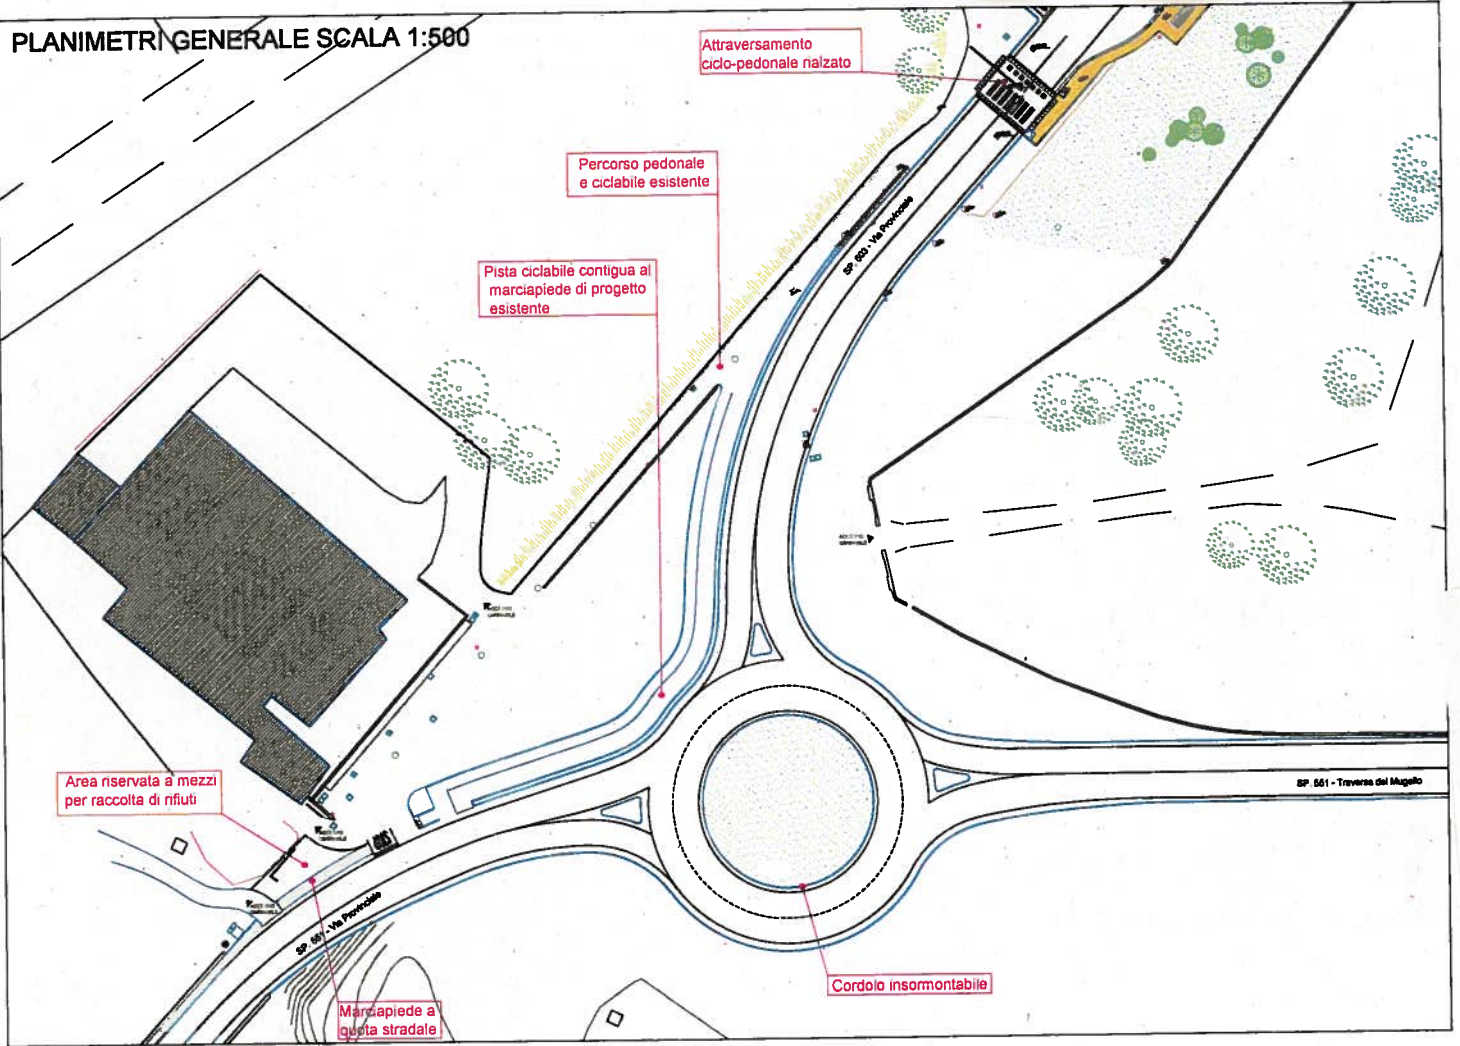

San Piero a Sieve

Borgo San Lorenzo