


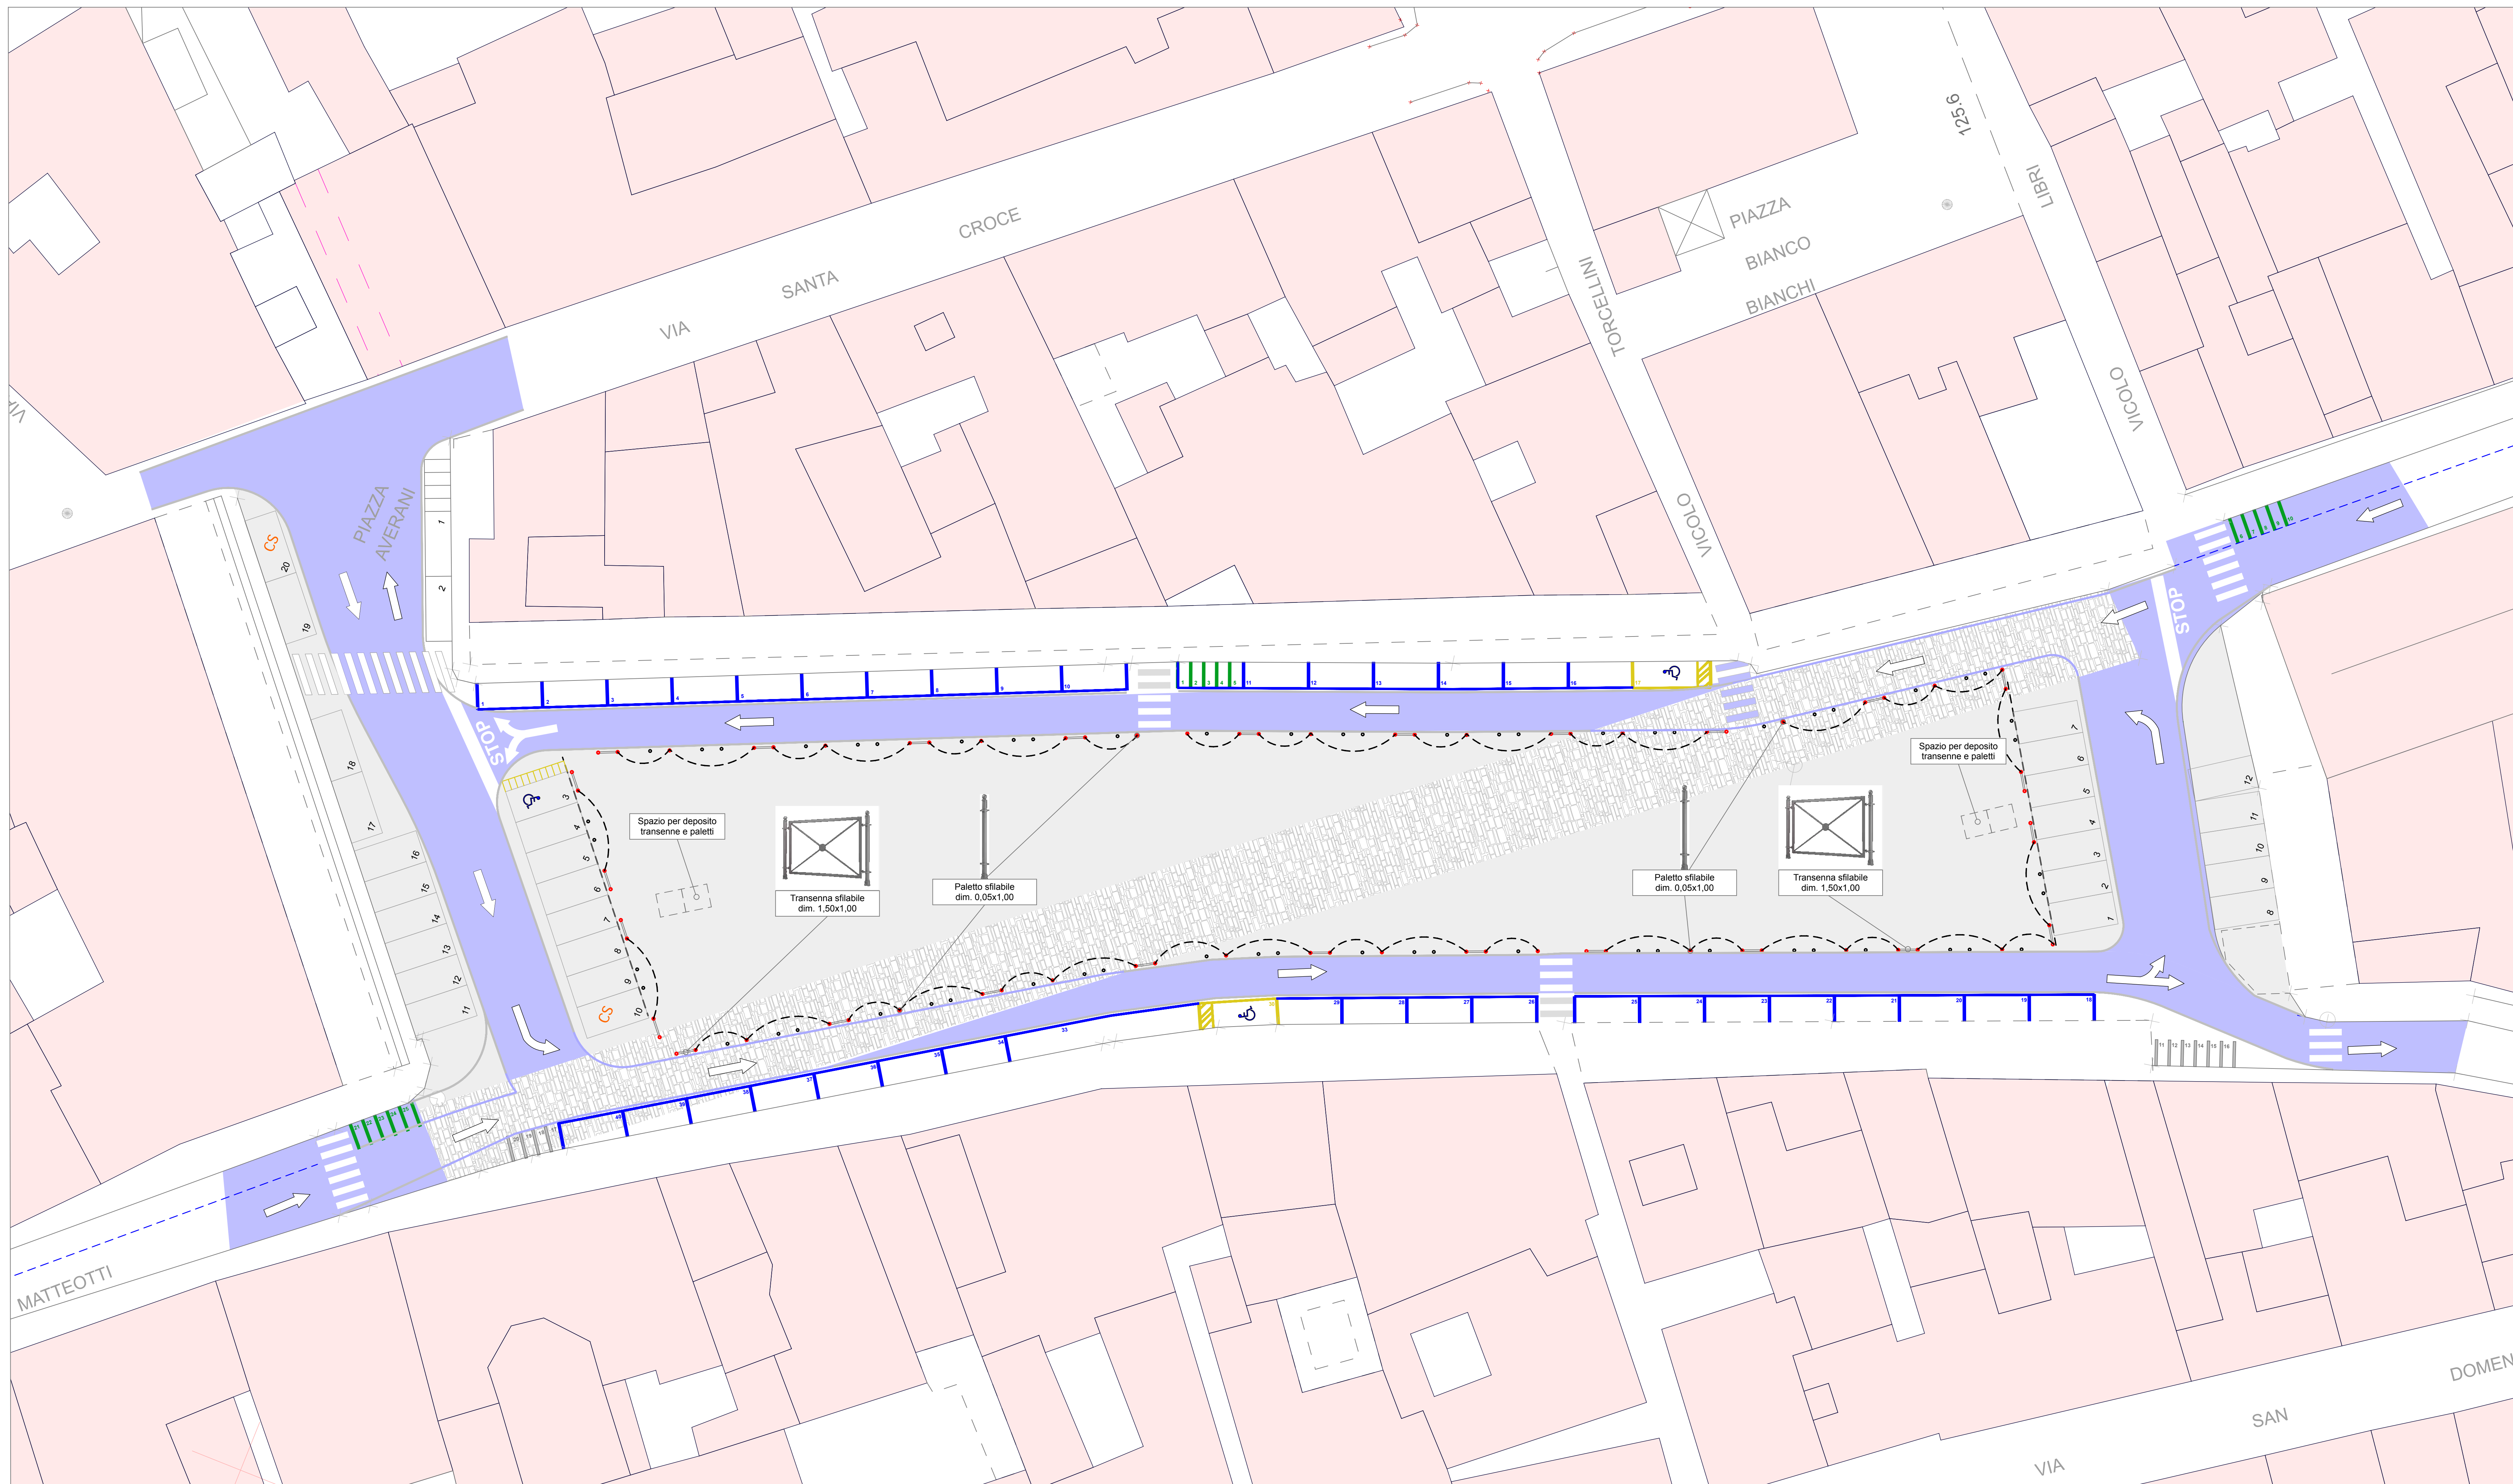

VIABILITÀ IN PIAZZA MARSILIO FICINO durante i lavori di rifacimento dei marciapiedi nei corsi Matteotti e Mazzini - Scala 1:200